



建物占用面積 平面図 (占用面積)

ポンプ室

1 F

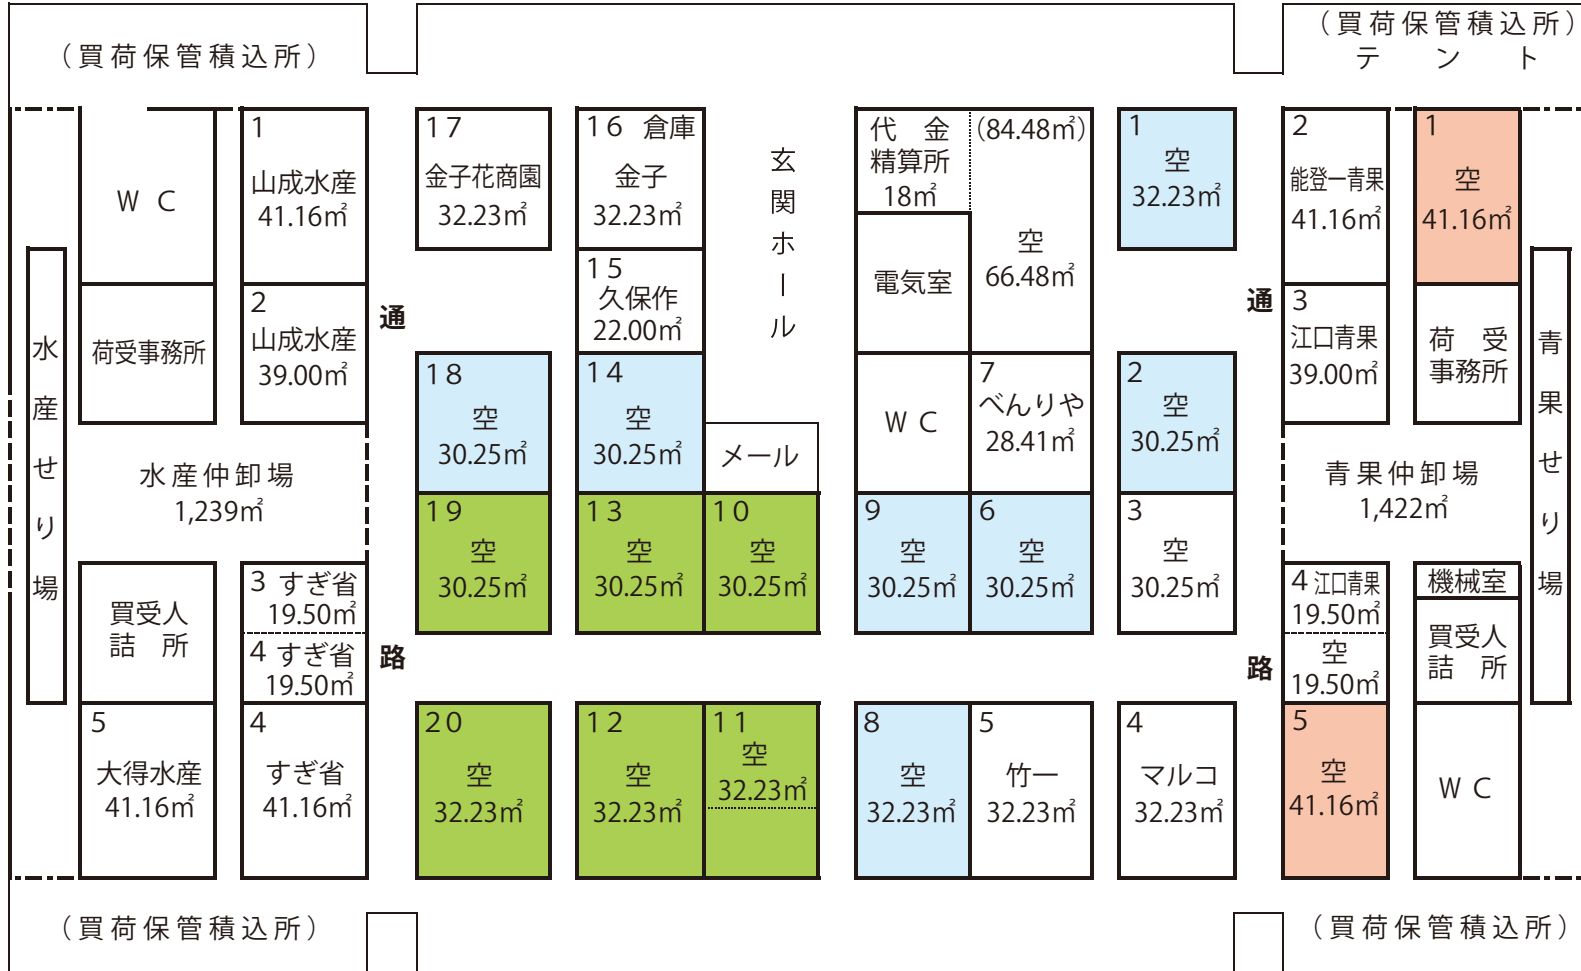

2 F

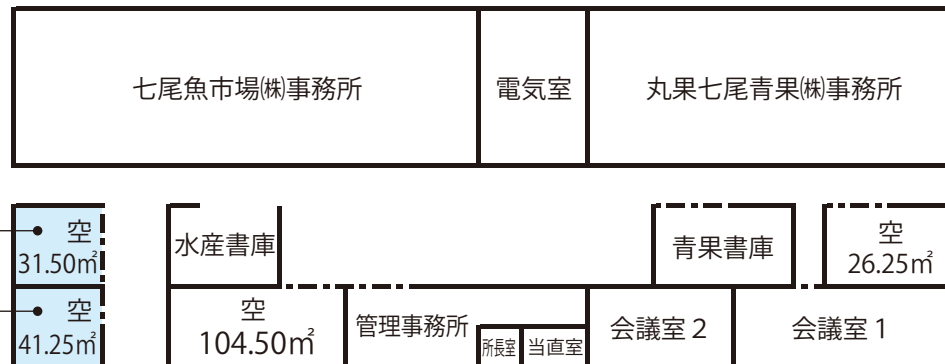

生物処理槽

汚水処理施設

警備室

第1受水槽

青果冷蔵庫

